


**PLAN LOCAL D'URBANISME
INTERCOMMUNAL
ZONAGE RÉGLEMENTAIRE
Commune de Presnoy**

PLUi-H approuvé par délibération du Conseil Communautaire
le 11 avril 2023

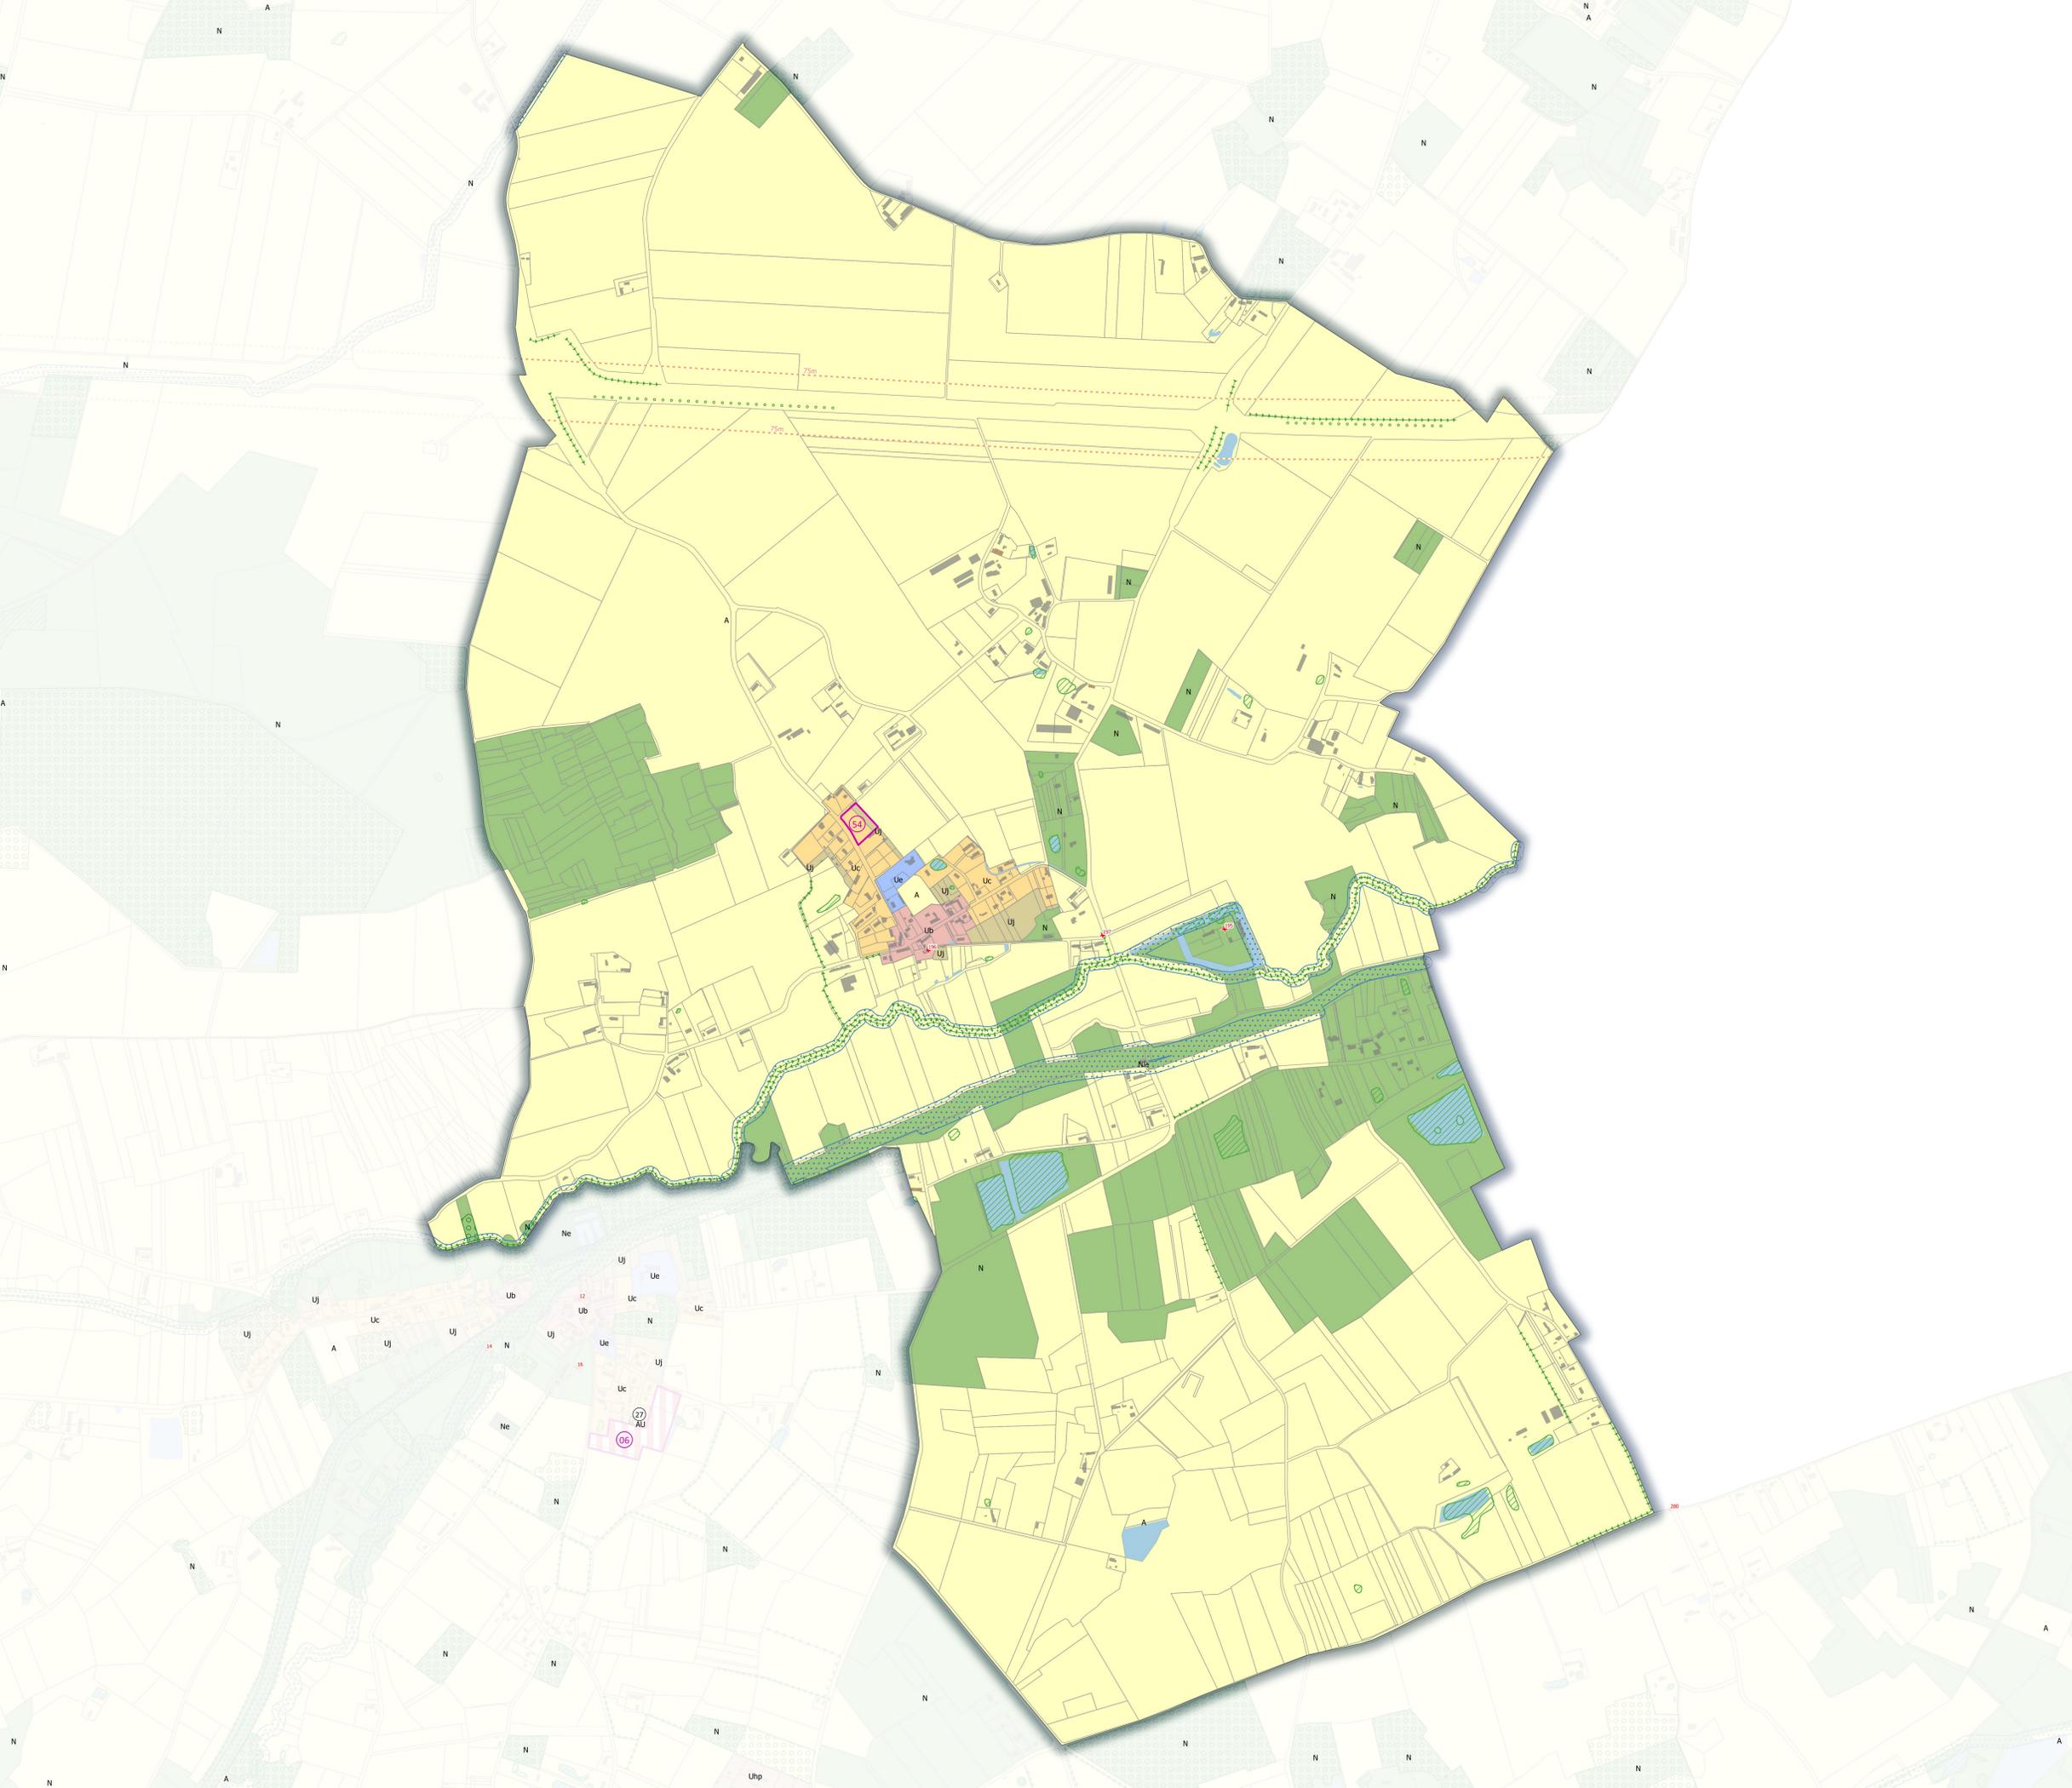

Sources : DGI, Cadastre, juil. 2022 - IGN® BD-PARCELLAIRE
Réalisation : VILLE OUVERTE • Mars 2023



ZONAGE RÉGLEMENTAIRE

ZONE URBANISÉE

- Ub / Zone urbaine : centres-bourgs des communes rurales -et aux faubourgs des pôles structurants et pôles-relais
- Uc / Zone urbaine : extensions périphériques peu denses -et à certains hameaux ou lotissements desservis par les réseaux
- Ue / Zone urbaine : équipements publics ou d'intérêts collectifs
- Uj / Zone de jardins privés, de vergers, intégrés au tissu urbain

ZONE À URBANISER

ZONE NATURELLE

- N / Zone à dominante naturelle ou forestière, à préserver en raison de la qualité paysagère et environnementale des sites ou de l'existence d'une exploitation forestière
- Ne / Zone d'équipements situées dans un site naturel
- Ni / Zone de loisir ou touristique située dans un site naturel

ZONE AGRICOLE

- A / Zone à dominante agricole, à protéger en raison du potentiel agronomique, biologique ou économique des terres agricoles

PRESCRIPTIONS

- ★ Elément du patrimoine bâti à préserver (L151-19)
- Boisement à préserver ou à créer pour des motifs écologiques et culturels (alignements d'arbres dans la trame verte) (L151-23)
- Elément de continuité écologique et trame verte et bleue (L151-23)
- Retrait des constructions conformément à la Loi Barnier - Amendement Dupont (L111-6)
- Espace boisé classé à préserver (L113-1)
- Secteur avec interdiction de constructibilité pour des raisons-environnementales, de risques, d'intérêt général (R151-31 2°)
- Elément de paysage, (site et secteur) à préserver pour des motifs d'ordre écologique (L151-23)
- Changement de destination autorisé (L151-11 2°)
- Orientation d'aménagement et de programmation (L151-6 et -7)

