


PLAN LOCAL D'URBANISME INTERCOMMUNAL ZONAGE RÉGLEMENTAIRE Commune de Nogent-sur-Vernisson Bourg Centre

PLU-H approuvé par délibération du Conseil Communautaire le 11 avril 2023

Albert FEVRIER Président



Sources : DGI, Cadastre, juil. 2022 - IGN® BD-PARCELLAIRE Réalisation : VILLE OUVERTE • Mars 2023

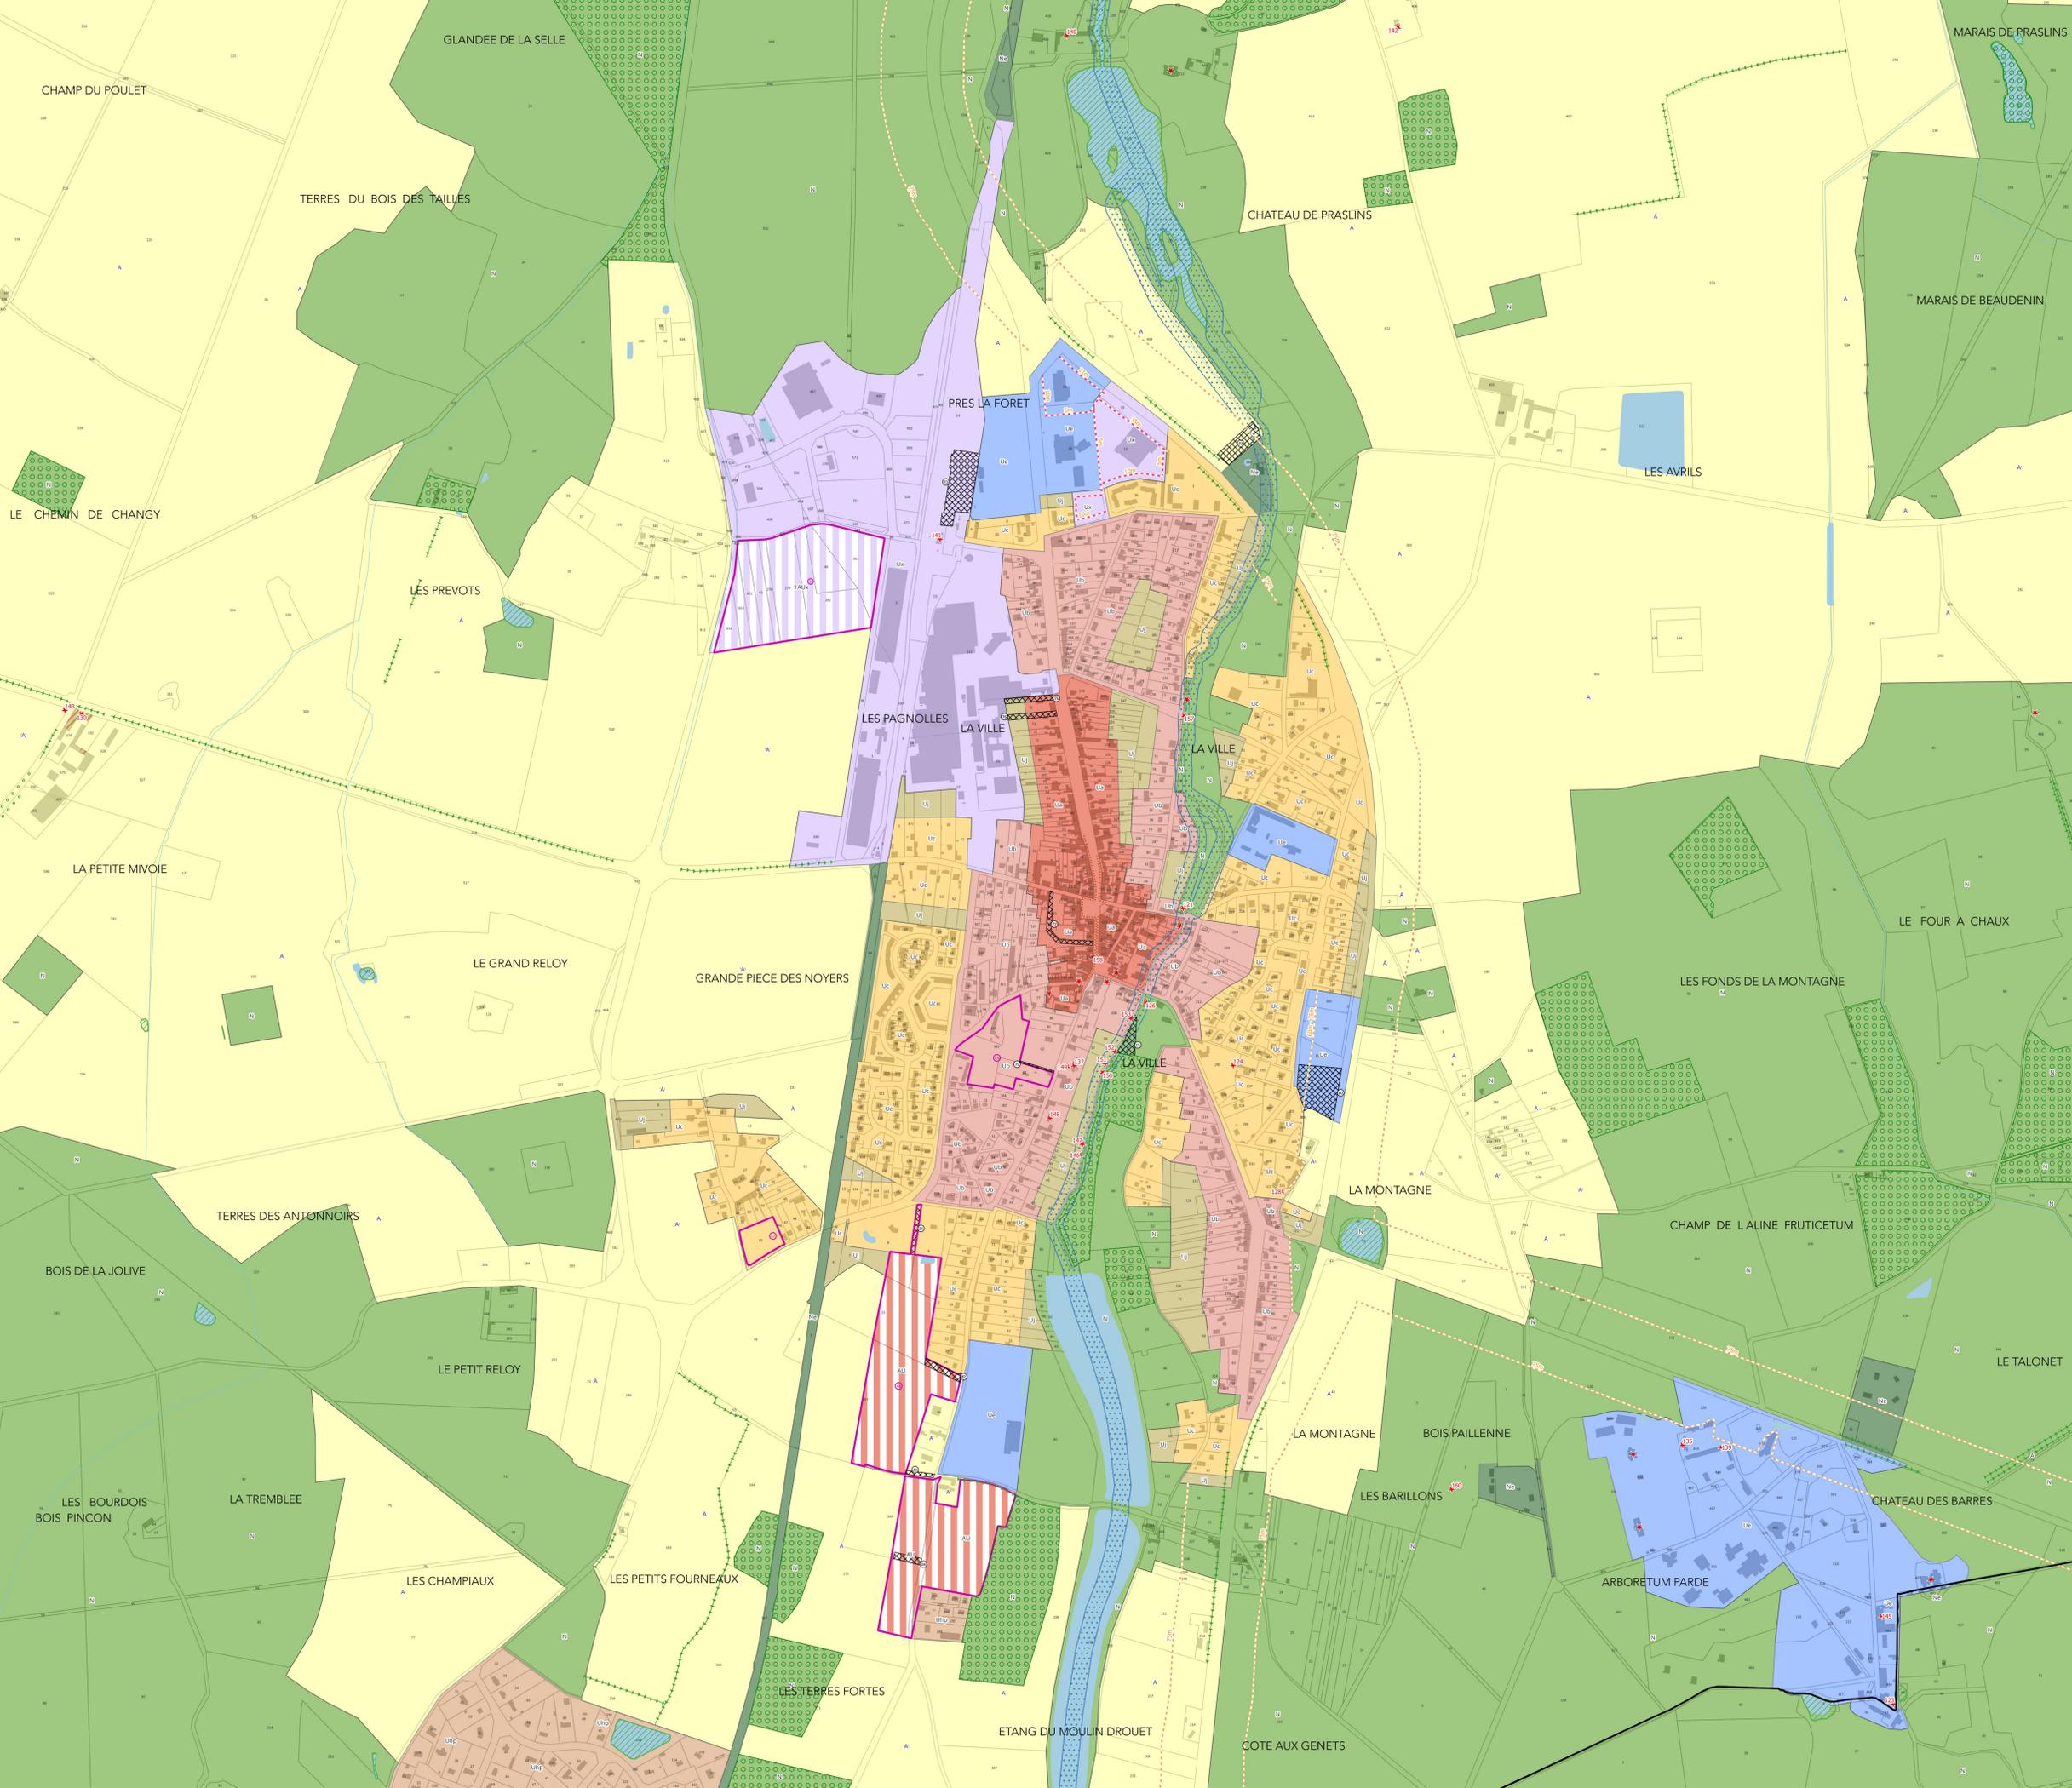

ZONAGE

ZONE URBANISÉE

- Ua / Zone urbaine : cœurs historiques des pôles structurants et pôles-relais
- Ub / Zone urbaine : centres-bourgs des communes rurales -et aux faubourgs des pôles structurants et pôles-relais
- Uc / Zone urbaine : extensions périphériques peu denses -et à certains hameaux ou lotissements desservis par les réseaux
- Uhp / hameau ou lotissement inconstructibles
- Ue / Zone urbaine : équipements publics ou d'intérêts collectifs
- Ux / Zone urbaine à vocation principale économique
- Uj / Zone de jardins privés, de vergers, intégrés au tissu urbain

ZONE À URBANISER

- AU / Zone ouverte à l'urbanisation à court terme et à vocation à accueillir principalement de l'habitat
- 1AUx / Zone ouverte à l'urbanisation à court terme et à vocation à accueillir de l'activité économique

ZONE NATURELLE

- N / Zone à dominante naturelle ou forestière, à préserver en raison de la qualité paysagère et environnementale des sites ou de l'existence d'une exploitation forestière
- Ne / Zone d'équipements situés dans un site naturel

ZONE AGRICOLE

- A / Zone à dominante agricole, à protéger en raison du potentiel agronomique, biologique ou économique des terres agricoles

PRESCRIPTIONS

- ★ Elément du patrimoine bâti à préserver (L151-19)
- Linéaire commercial à préserver (L151-16)
- Elément de continuité écologique et trame verte et bleue (L151-23)
- Retrait des constructions conformément à la Loi Barrière - Amendement Dupont (L111-6)
- Retrait dérogatoire des constructions à la Loi Barrière (L111-8)
- Espace boisé classé à préserver (L113-1)
- Secteur avec interdiction de constructibilité pour des raisons-environnementales, de risques, d'intérêt général (R151-31 Z')
- Emplacement réservé (L151-43)
- Elément de paysage, (site et secteur) à préserver pour des motifs d'ordre écologique (L151-23)
- Orientation d'Aménagement et de programmation (L151-6 et -7)

