

Légende :


UA	Zone UA		Espace boisé classé à conserver
UB	Zone UB		Emplacement réservé
UC	Zone UC		
UE	Zone UE		
AU	Zone AU		
A	Zone A		
N	Zone N		

Pièce
4.1



COMMUNE DE LORRIS (45)

Plan Local d'Urbanisme

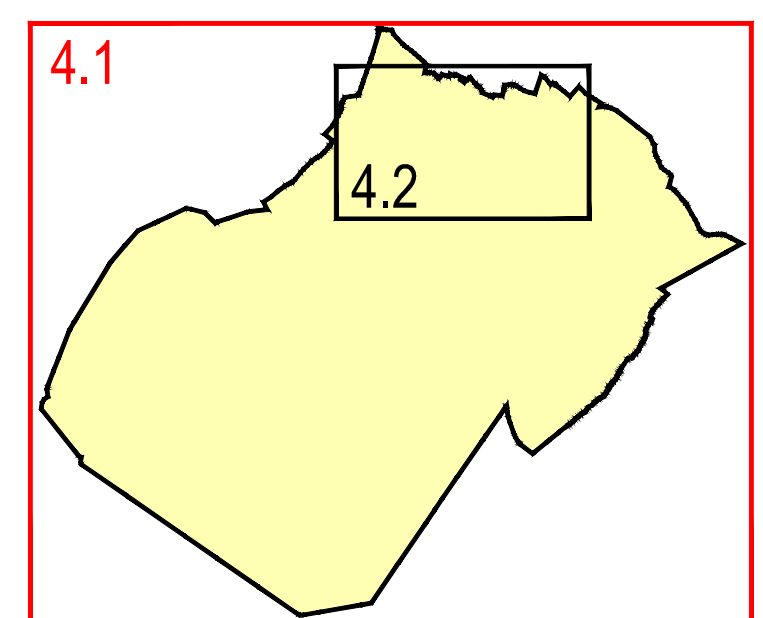

PLAN DE ZONAGE
Planche n°1

ECHELLE : 1/10000

Objet	Date
Approuvé le	14 mai 2009
Révisé le	
Modifié le	6 octobre 2016
Mis à jour le	